


**Agenzia del Territorio
CATASTO FABBRICATI
Ufficio Provinciale di
Macerata**

| | |
|---|---|
| Dichiarazione protocollo n. _____ del _____ | |
| Planimetria di u.i.u. in Comune di Camerino | |
| Via Madonna Carceri civ. SNC | |
| Identificativi Catastali: | Compilata da: |
| Sezione: | Capitani Emanuele |
| Foglio: 48 | Isritto all'albo: |
| Particella: 618 | Geometri |
| Subalterno: 69 | Prov. Macerata N. 1045 |

Soehda n. 1 Scala 1:200

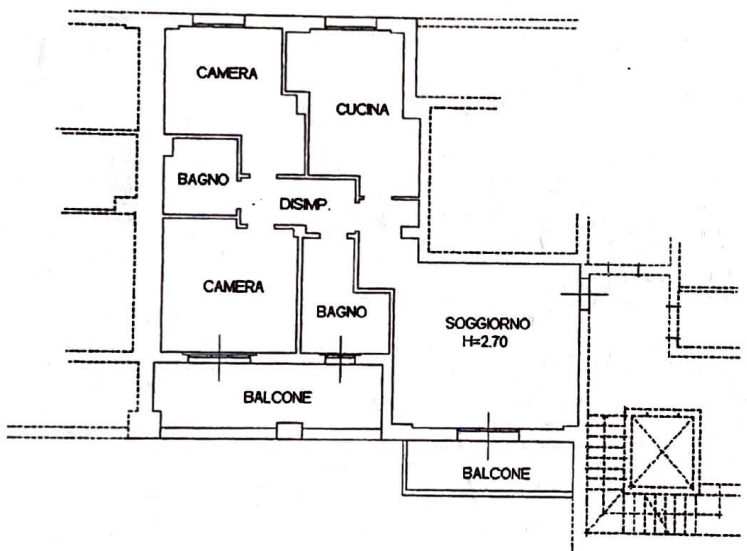

**EDIFICIO "D"
P.1°**

Capitani Emanuele

